

泉州台商投资区自然资源与规划建设交通局

确认土地房屋测量告知书

刘秀华、刘秀玲、刘秀珍、刘祖彭、刘祖沛、刘祖钊、刘秀兰、刘秀惠、刘碧辉、刘阿碧、刘丽玉、刘祖泽（法定继承人）、蔡方（法定继承人）：

你户曾居住使用的房屋坐落泉州台商投资区洛阳镇白沙村园尾片区 1230 号的土地及房屋（图号：N972），位于泉州台商投资区白沙片区改造项目建设（泉州台商投资区洛阳片区 LS2018-01 号储备用地和泉州台商投资区洛阳片区 LS2018-02 号储备用地）征收拆迁范围内。自泉州台商投资区白沙片区改造项目启动以来，测量单位曾入户精准测量，获取相关测量数据，并制作相应测量平面图。

为保障你户的利益，现向你户正式送达本告知书，并附本次土地房屋测量平面图（具体详见附件）。请你户自收到本告知书之日起 3 日内，对测量结果进行核对。如对测量数据有异议，请于上述期限内向我方提出书面陈述和申辩，并附相关依据；逾期未提出异议的，视为你户对测量平面图无异议，届时我局将以该测量平面图为依据，启动你户土地房屋补偿方案的制作与后续补偿工作。

附：《测量平面图》

联系人： 黄境枫 联系电话： 13400822098

联系地址： 泉州台商投资区白沙片区土地房屋征收拆迁指挥部

泉州台商投资区管理委员会自然资源与规划建设交通局


2026年7月14日



刘秀华、刘秀玲、刘秀珍、刘相彭、刘相油、刘相钊、刘秀兰、刘秀惠、刘碧辉、
刘阿碧、刘丽玉、刘相泽 黎方（法定继承人）
村、组：白沙一村 地址：（门牌号）：***


图号：N972

附图1（2010年地籍图）
2月航拍（2+11月航测）
白沙村

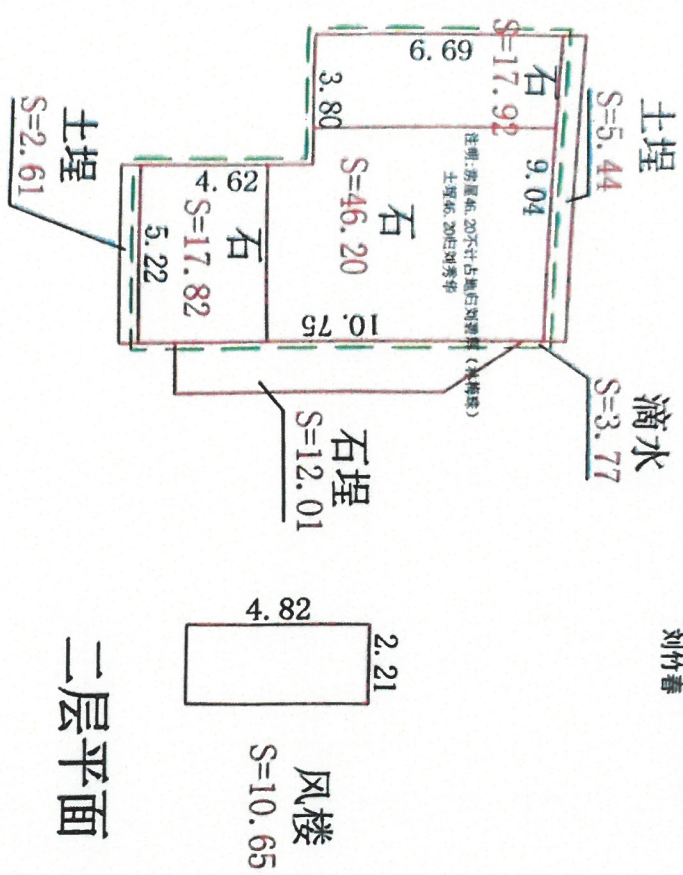

福建省海陆勘测有限公司
甲级测绘资质证书
编号：甲测资字：35020053
发证机关：国家测绘地理信息局

一、使用土地面积		102.00
建筑占地面积	81.94	
其它土地面积	20.06	
二、总建筑面积		85.71
一层	85.71	
二层		

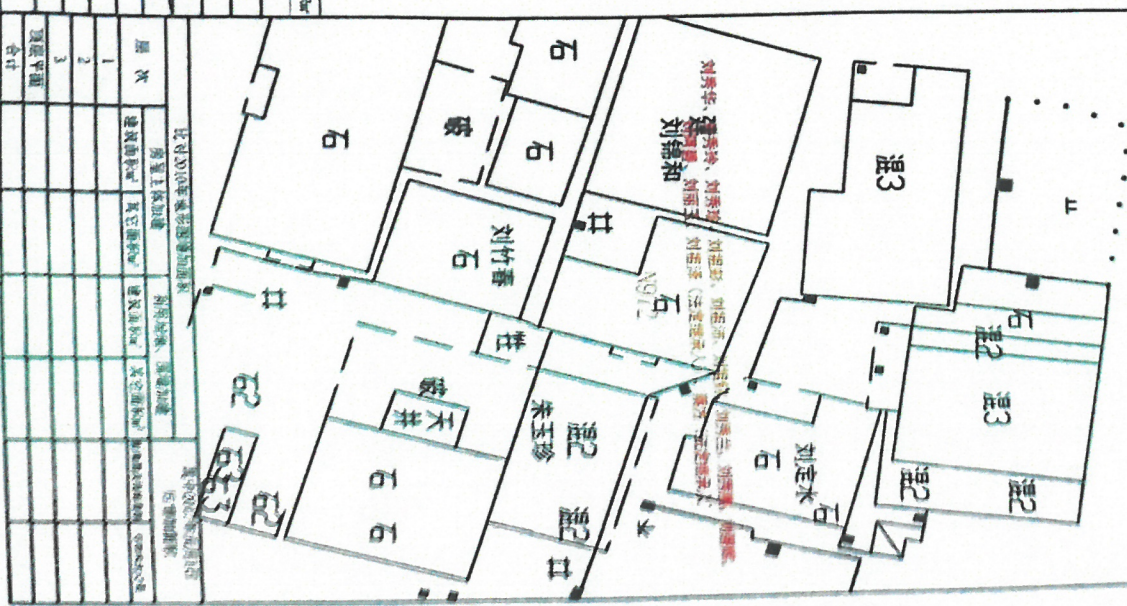

三、附属物名称		附属物面积
土堤	8.65	
石堤	12.01	
风楼	10.65	
土堤	46.20	

层次	房屋土地用途	房屋结构	房屋层数	房屋面积	房屋用途	房屋用途	房屋用途	房屋用途	房屋用途
1	建筑用途	其它用途	建筑用途	其它用途	建筑用途	其它用途	建筑用途	其它用途	建筑用途
2									
3									
合计									

测量：张晨冰

审核：张剑锋

比例：1:200

日期：2022年5月11日

地址(门牌号): ****


图号: N972

刘锦和

刘定水

朱玉珍

刘竹喜

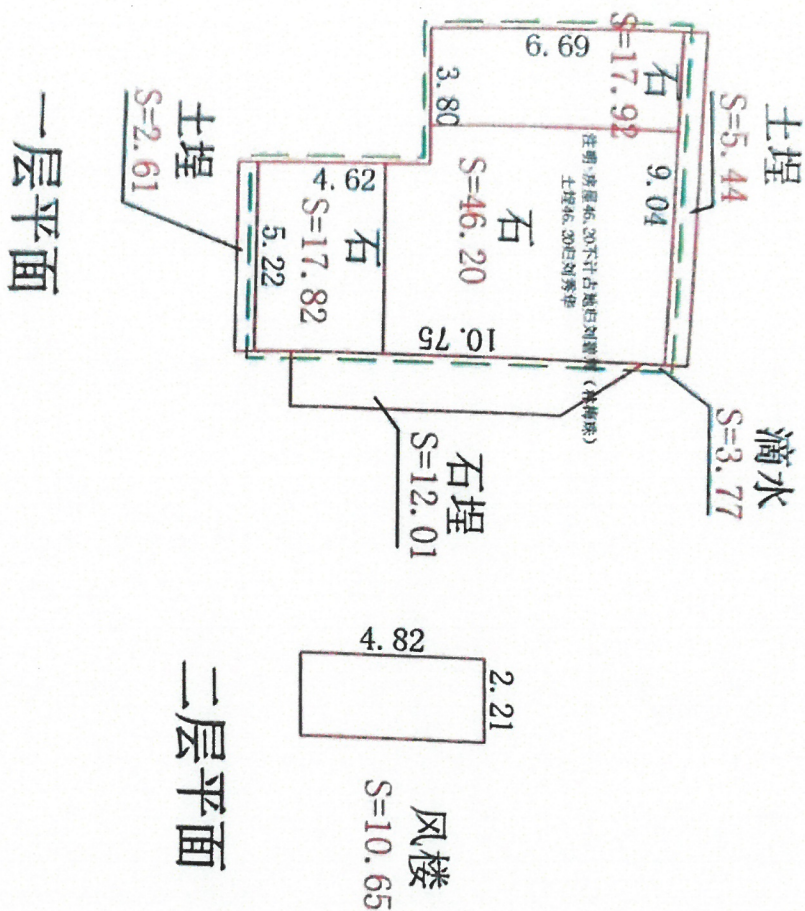

三、特種設備	102.00	12.04	18.05	46.90
七、建築	81.94	12.04	18.05	46.90
八、其他	20.06			
九、總計	95.71	80.71		

福建省海陆勘测有限公司
测绘资质：甲 级
证书编号：甲测资字3500235
发证机关：国家测绘地理信息局

福建省海陆勘测有限公司

测量：张晨冰

审核: 张剑锋

比例: 1:200

日期: 2022年5月11日

