


福建台谊机械产业园增资扩产预申请工业用地项目勘测定界图

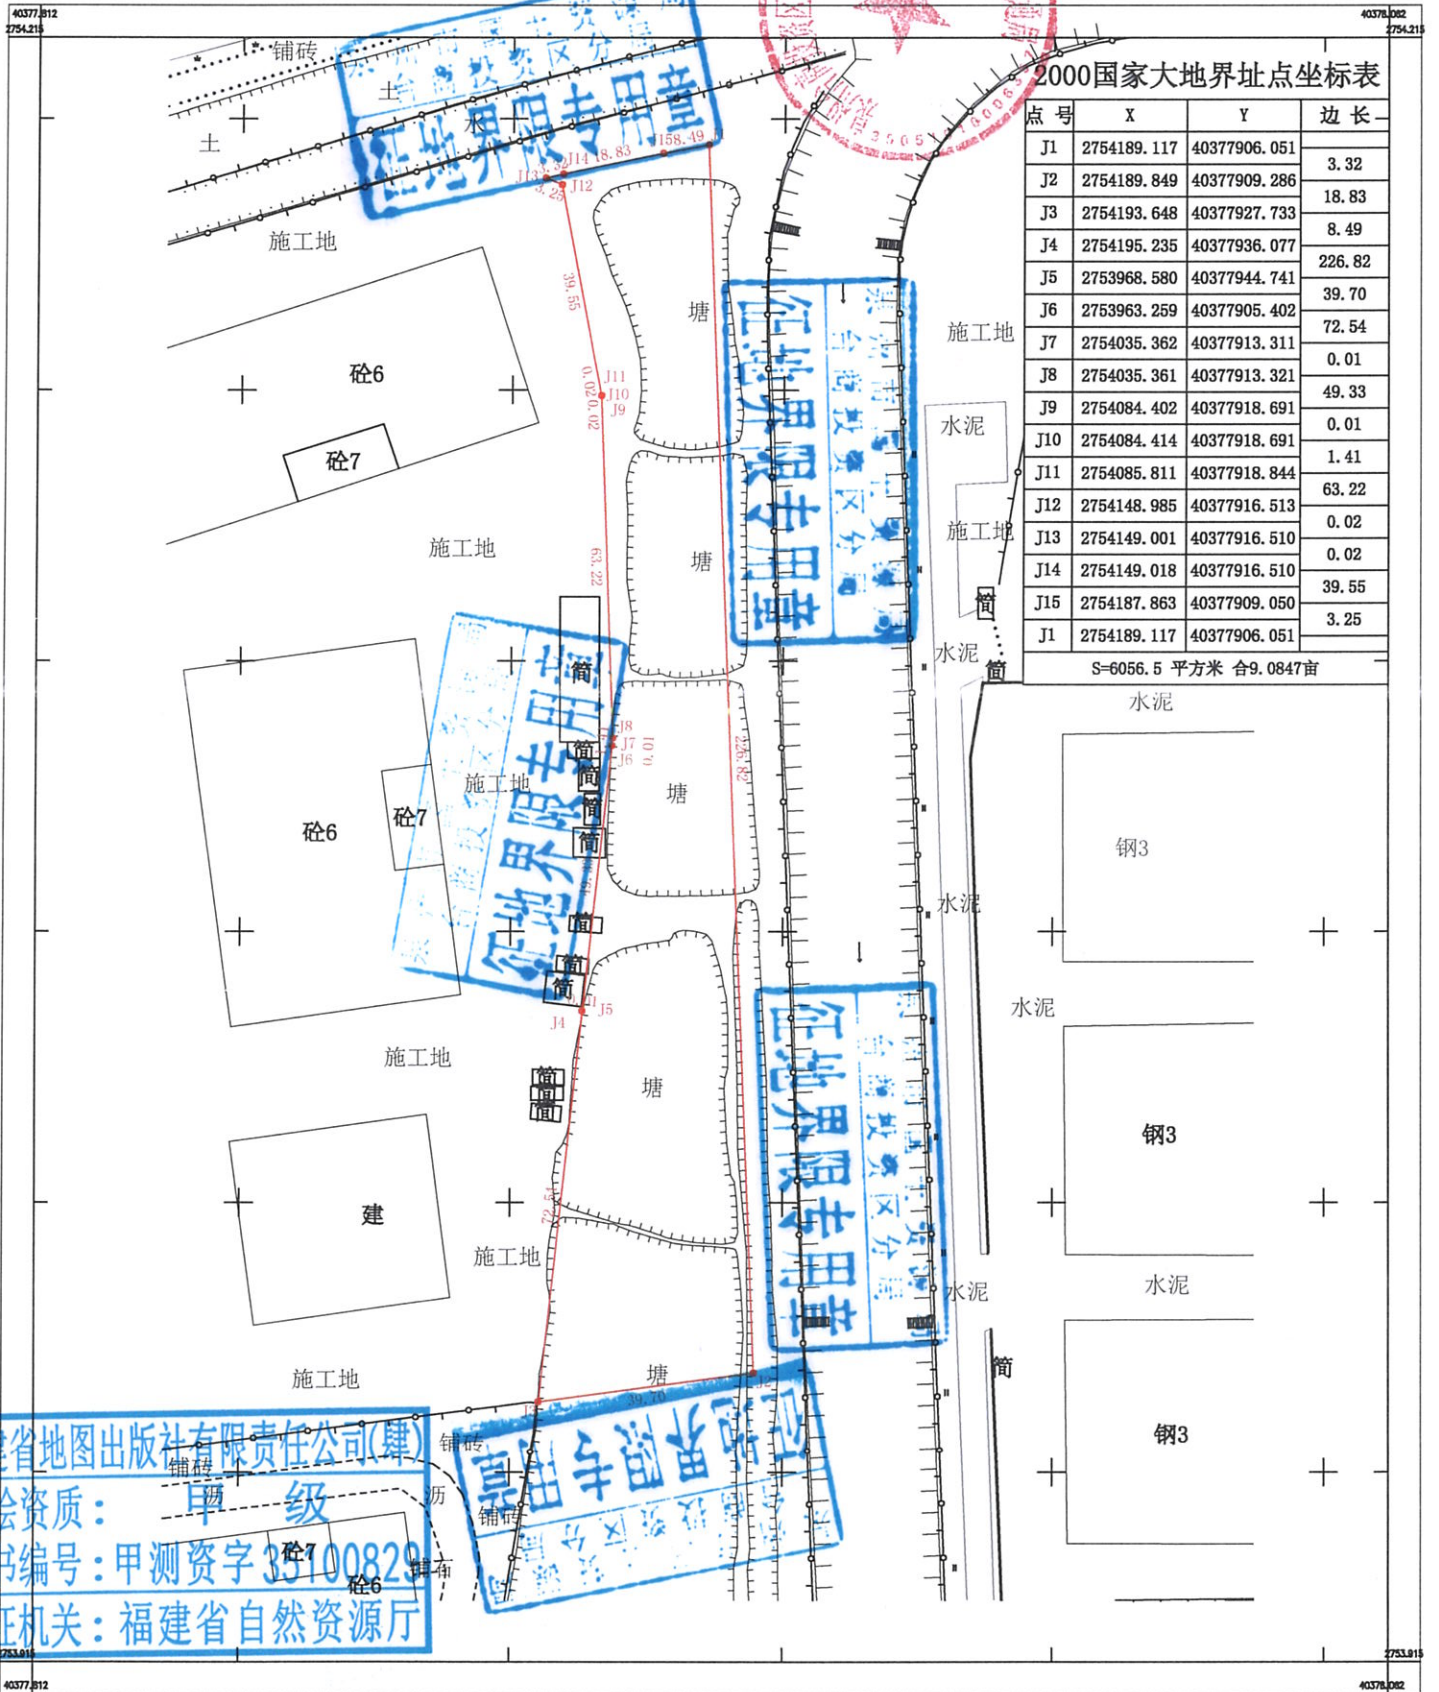

2000国家大地界址点坐标表

点号	X	Y	边长
J1	2754189.117	40377906.051	3.32
J2	2754189.849	40377909.286	18.83
J3	2754193.648	40377927.733	8.49
J4	2754195.235	40377936.077	226.82
J5	2753968.580	40377944.741	39.70
J6	2753963.259	40377905.402	72.54
J7	2754035.362	40377913.311	0.01
J8	2754035.361	40377913.321	49.33
J9	2754084.402	40377918.691	0.01
J10	2754084.414	40377918.691	1.41
J11	2754085.811	40377918.844	63.22
J12	2754148.985	40377916.513	0.02
J13	2754149.001	40377916.510	0.02
J14	2754149.018	40377916.510	39.55
J15	2754187.863	40377909.050	3.25
J1	2754189.117	40377906.051	

S=6056.5 平方米 合9.0847亩

福建省地图出版社有限公司
测绘资质：甲 级
证书编号：甲测资字 35100829
发证机关：福建省自然资源厅

2025年9月3日
2000国家大地坐标系，中央子午线 120°。

1:500

测量员：毛文添
绘图员：吴万榕
检查员：吴修亮